

ИЗВЕЩЕНИЕ О НАМЕРЕНИИ УЧАСТВОВАТЬ В АУКЦИОНЕ № 12/18

о приеме заявлений от граждан о намерении участвовать в аукционе по продаже права на заключение договора аренды земельного участка

Комитет по управлению имуществом администрации Лотошинского муниципального района Московской области в соответствии со ст. 39.18 Земельного кодекса Российской Федерации информирует о возможном предоставлении в аренду следующих земельных участков, государственная собственность на который не разграничена:

- площадью 1503 кв.м, кадастровый квартал: 50:02:0030102, категория земель: земли промышленности и иного специального назначения, разрешенное использование: объекты гаражного назначения, местоположение: Московская область, Лотошинский муниципальный район, городское поселение Лотошино, рп. Лотошино;

- площадью 500 кв.м, кадастровый квартал: 50:02:0010516, категория земель: земли населенных пунктов, разрешенное использование: объекты гаражного назначения, местоположение: Московская область, Лотошинский муниципальный район, городское поселение Лотошино, п. Новолотошино;

- площадью 606 кв.м, кадастровый номер: 50:02:0020313:284, категория земель: земли населенных пунктов, разрешенное использование: для ведения личного подсобного хозяйства, местоположение: Московская область, Лотошинский муниципальный район, сельское поселение Ошейкинское, с. Званово.

Граждане или крестьянские (фермерские) хозяйства, заинтересованные в приобретении права аренды на указанный земельный участок, в течение 30 дней со дня опубликования данного извещения в газете «Сельская Новь» и размещения в сети Интернет по адресу: www.лотошинье.рф, а также <https://torgi.gov.ru>, вправе подавать заявления о намерении участвовать в аукционе по продаже права аренды земельного участка.

Дата начала подачи заявлений 10.09.2018 в 08.00.

Дата окончания срока подачи заявлений 09.10.2018 до 17.00.

Дата подведения итогов – 10.10.2018 в 13:00.

Заявления могут быть направлены посредством почтового отправления по адресу: 143800, Московская область, Лотошинский район, п. Лотошино, ул. Центральная, д. 18, каб. 19 (отдел земельных отношений), представлены нарочным по указанному адресу в приемные дни: среда с 08.00 до 17.00, или направлены на адрес электронной почты: komui@mail.ru. Заявления, предоставляемые в форме электронного документа, должны быть заверены электронной подписью в соответствии с постановлением Правительства Российской Федерации от 25.06.2012 №634 «О видах электронной подписи, использование которых допускается при обращении за получением государственных и муниципальных услуг».

В заявлении необходимо указать:

- фамилию, имя, отчество, место жительства заявителя и реквизиты документа, удостоверяющего личность заявителя (для гражданина).

К заявлению необходимо приложить:

- копию паспорта (для гражданина);

- документ, подтверждающий полномочия представителя заявителя, в случае, если с заявлением обращается представитель (доверенность, копия паспорта представителя).

Получить более подробную информацию можно по адресу: Московская область, Лотошинский район, п. Лотошино, ул. Центральная, д. 18, каб. 19 (отдел земельных отношений), тел.: 8 (49628) 70-206 (по средам с 08.00 до 17.00). Контактное лицо – Ильменёва Лариса Сергеевна.

Схема расположения земельного участка или земельных участков
 на кадастровом плане территории
 местоположение: Московская область, Лотошинский муниципальный район, городское поселение Лотошино
 р.п.Лотошино

Условный номер земельного участка _____		
Площадь земельного участка 1503 кв.м.		
Обозначение характерных точек границы	Координаты,м	
	X	Y
н1	522998,23	1260949,92
н2	522997,57	1260991,75
н3	522962,66	1260992,33
н4	522961,21	1260950,59

Система координат МСК-50


КПТ.2.1

КАДАСТРОВЫЙ ПЛАН ТЕРРИТОРИИ

15.09.2017 г № МО-17/ЗВ-4123500

Номер кадастрового квартала: 50:02:0030102

1 План (чертеж, схема) земельных участков, расположенных в кадастровом квартале:

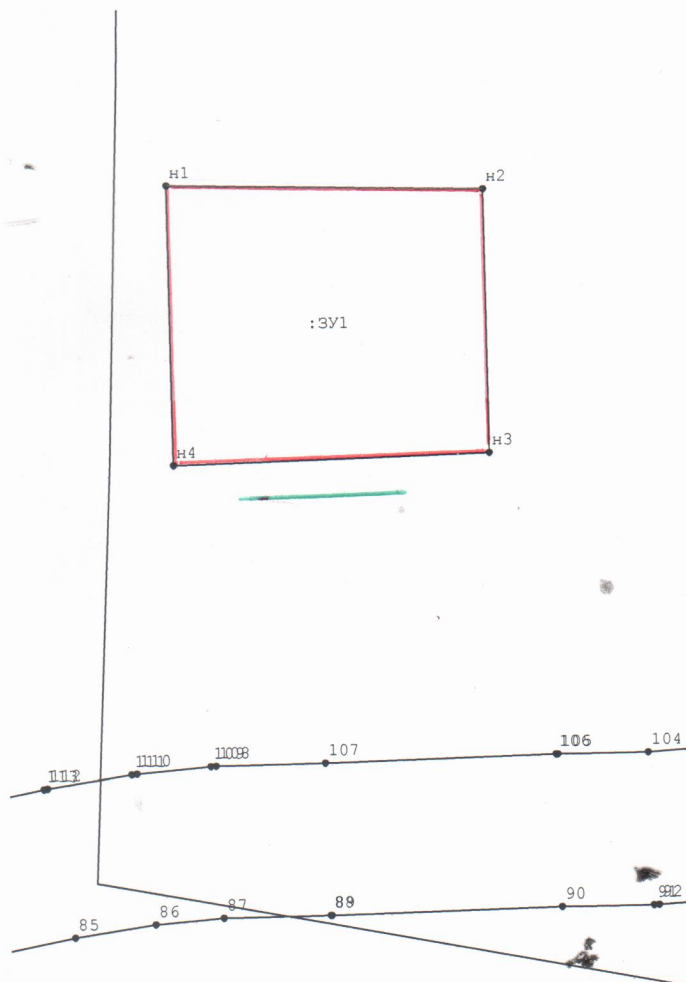

Масштаб 1:1000

Схема расположения земельного участка или земельных участков
на кадастровом плане территории
местоположение: Московская область, Лотошинский муниципальный район, городское поселение Лотошино
п.Новолотошино

Условный номер земельного участка _____		
Площадь земельного участка 500 кв.м		
Обозначение характерных точек границы	Координаты, м	
	X	Y
н1	523100,64	1259984,25
н2	523058,75	1260005,64
н3	523054,19	1259997,88
н4	523094,48	1259973,62
н5	523097,58	1259979,08

Система координат МСК-50

КПТ.2.1

КАДАСТРОВЫЙ ПЛАН ТЕРРИТОРИИ

25.07.2018 г № МО-18/ЗВ-2674010

Номер кадастрового квартала: 50:02:0010516 ?

1 План (чертеж, схема) земельных участков, расположенных в кадастровом квартале:



Масштаб 1:1000