

## ИЗВЕЩЕНИЕ О НАМЕРЕНИИ УЧАСТВОВАТЬ В АУКЦИОНЕ № 10/19

о приеме заявлений от граждан о намерении участвовать в аукционе по продаже права на заключение договора аренды земельного участка

Комитет по управлению имуществом администрации Лотошинского муниципального района Московской области в соответствии со ст. 39.18 Земельного кодекса Российской Федерации информирует о возможном предоставлении в аренду следующего земельного участка, государственная собственность на который не разграничена:

- площадью 700 кв.м, кадастровый квартал: 50:02:0040507, категория земель: земли населенных пунктов, разрешенное использование: для индивидуального жилищного строительства, местоположение: Московская область, Лотошинский муниципальный район, городское поселение Лотошино, д. Добрино.

Граждане или крестьянские (фермерские) хозяйства, заинтересованные в приобретении права аренды на указанный земельный участок, в течение 30 дней со дня опубликования данного извещения в газете «Сельская Новь» и размещения в сети Интернет по адресу: [www.лотошинье.рф](http://www.лотошинье.рф), а также <https://torgi.gov.ru>, вправе подавать заявления о намерении участвовать в аукционе по продаже права аренды земельного участка.

Дата начала подачи заявлений 01.04.2019 в 08.00.

Дата окончания срока подачи заявлений 30.04.2019 в 17.00.

Дата подведения итогов – 06.05.2019 в 13:00.

Заявления могут быть направлены посредством почтового отправления по адресу: 143800, Московская область, Лотошинский район, п. Лотошино, ул. Центральная, д. 18, каб. 19 (отдел земельных отношений), представлены нарочным по указанному адресу в приемные дни: среда с 08.00 до 17.00, или направлены на адрес электронной почты: [kotui@mail.ru](mailto:kotui@mail.ru). Заявления, предоставляемые в форме электронного документа, должны быть заверены электронной подписью в соответствии с постановлением Правительства Российской Федерации от 25.06.2012 №634 «О видах электронной подписи, использование которых допускается при обращении за получением государственных и муниципальных услуг».

В заявлении необходимо указать:

- фамилию, имя, отчество, место жительства заявителя и реквизиты документа, удостоверяющего личность заявителя (для гражданина).

К заявлению необходимо приложить:

- копию паспорта (для гражданина);

- документ, подтверждающий полномочия представителя заявителя, в случае, если с заявлением обращается представитель (доверенность, копия паспорта представителя).

Получить более подробную информацию можно по адресу: Московская область, Лотошинский район, п. Лотошино, ул. Центральная, д. 18, каб. 19 (отдел земельных отношений), тел.: 8 (49628) 70-206 (по средам с 08.00 до 17.00). Контактное лицо – Ильменёва Лариса Сергеевна.


Схема расположения земельного участка или земельных участков  
 на кадастровом плане территории  
 местоположение: Московская область, Лотошинский муниципальный район, городское поселение Лотошино  
 д. Добирино

Условный номер земельного участка		
Площадь земельного участка 700 кв.м.		
Обозначение характерных точек	Координаты, м	
границы	X	Y
n1	512795,85	1257938,11
n2	512793,29	1257962,98
n3	512765,43	1257960,10
n4	512768,00	1257935,24

Система координат МСК-50


КАДАСТРОВЫЙ ПЛАН ТЕРРИТОРИИ  
 04.03.2019 г. № МО-19/ЗВ-638469

Номер кадастрового квартала: 50:02:0040507  
 1 План (чертеж, схема) земельных участков, расположенных в кадастровом квартале:

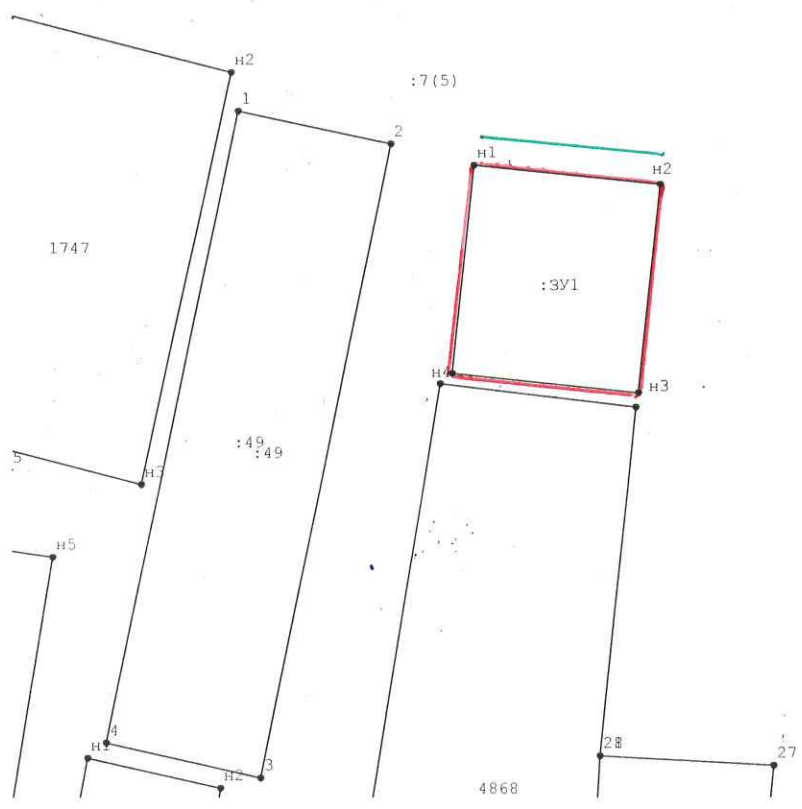

Весь земельный участок расположен в водоохранной зоне р.Лобь

Масштаб 1:1000

УСЛОВНЫЕ ОБОЗНАЧЕНИЯ:  
 - граница образуемого земельного участка  
 - доступ к земельному участку