

**ИЗВЕЩЕНИЕ О НАМЕРЕНИИ УЧАСТВОВАТЬ В АУКЦИОНЕ № 13/20**  
о приеме заявлений от граждан о намерении участвовать в аукционе по продаже земельного участка в собственность

Комитет по управлению имуществом администрации городского округа Лотошино Московской области в соответствии со ст. 39.18 Земельного кодекса Российской Федерации информирует о возможном предоставлении в собственность земельного участка, государственная собственность на который не разграничена:

- площадью 1000 кв.м, кадастровый квартал 50:02:0010503, категория земель: земли населенных пунктов, разрешенное использование: для ведения личного подсобного хозяйства (приусадебный земельный участок), местоположение: Московская область, городской округ Лотошино, д. Звягино.

Граждане или крестьянские (фермерские) хозяйства, заинтересованные в приобретении права собственности на указанный земельный участок, в течение 30 дней со дня опубликования данного извещения в газете «Сельская Новь» и размещения в сети Интернет по адресу: [www.лотошинье.рф](http://www.лотошинье.рф), а также <https://torgi.gov.ru>, вправе подавать заявления о намерении участвовать в аукционе по продаже земельного участка в собственность.

Дата начала подачи заявлений 24.07.2020 в 08.00.

Дата окончания срока подачи заявлений 24.08.2020 в 17.00.

Дата подведения итогов – 25.08.2020 в 13:00.

Заявления могут быть направлены посредством почтового отправления по адресу: 143800, Московская область, Лотошинский район, п. Лотошино, ул. Центральная, д. 18, каб. 19 (отдел земельных отношений), представлены нарочным по указанному адресу в приемные дни: среда с 08.00 до 17.00, или направлены на адрес электронной почты: [komui@mail.ru](mailto:komui@mail.ru). Заявления, предоставляемые в форме электронного документа, должны быть заверены электронной подписью в соответствии с постановлением Правительства Российской Федерации от 25.06.2012 №634 «О видах электронной подписи, использование которых допускается при обращении за получением государственных и муниципальных услуг».

В заявлении необходимо указать:

- фамилию, имя, отчество, место жительства заявителя и реквизиты документа, удостоверяющего личность заявителя (для гражданина).

К заявлению необходимо приложить:

- копию паспорта (для гражданина);

- документ, подтверждающий полномочия представителя заявителя, в случае, если с заявлением обращается представитель (доверенность, копия паспорта представителя).

Получить более подробную информацию можно по адресу: Московская область, Лотошинский район, п. Лотошино, ул. Центральная, д. 18, каб. 19 (отдел земельных отношений), тел.: 8 (49628) 70-206 (по средам с 08.00 до 17.00). Контактное лицо – Боровкова Наталия Сергеевна.

Утверждена  
 постановлением Главы городского округа  
 Лотошино Московской области  
 № \_\_\_\_\_  
 от " \_\_\_\_ " \_\_\_\_\_ 201 г.


Схема расположения земельного участка или земельных участков  
 на кадастровом плане территории  
 местоположение: городской округ Лотошино Московской области  
 д.Звягино

Условный номер земельного участка		
Площадь земельного участка 1000 кв.м.		
Обозначение характерных точек границы	Координаты, м	
	X	Y
n1	529817,38	1256021,23
n2	529794,75	1256055,40
n3	529774,96	1256041,23
n4	529797,29	1256007,03

Система координат МСК-50

КАДАСТРОВЫЙ ПЛАН ТЕРРИТОРИИ

22.03.2019 г. № МО-19/ЗВ-240235

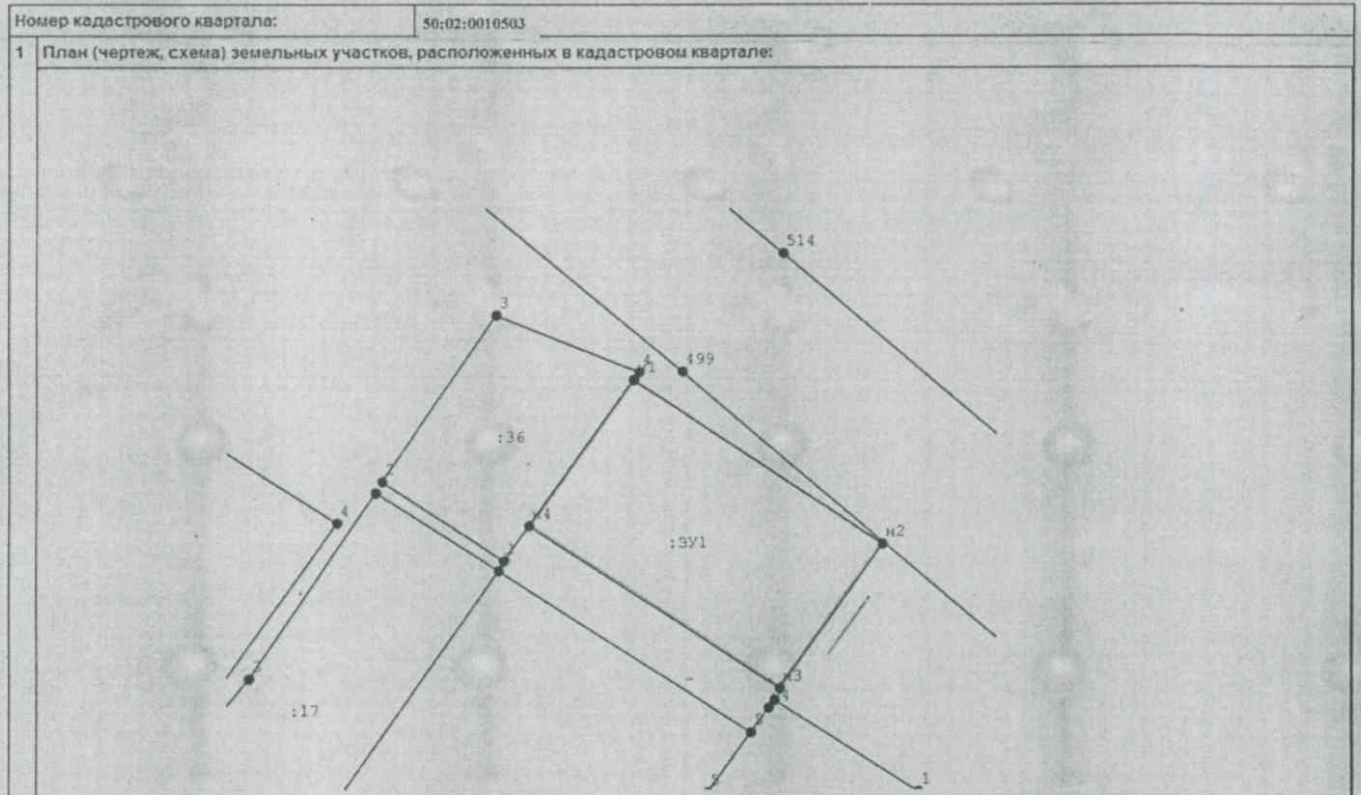

Весь земельный участок расположен в водоохранной зоне р.Русса

Масштаб 1:1000

УСЛОВНЫЕ ОБОЗНАЧЕНИЯ:  
 — граница образуемого земельного участка  
 — доступ к земельному участку