

ИЗВЕЩЕНИЕ О НАМЕРЕНИИ УЧАСТВОВАТЬ В АУКЦИОНЕ № 22/18
о приеме заявлений от граждан о намерении участвовать в аукционе по продаже земельного участка в
собственность

Комитет по управлению имуществом администрации Лотошинского муниципального района Московской области в соответствии со ст. 39.18 Земельного кодекса Российской Федерации информирует о возможном предоставлении в собственность земельного участка, государственная собственность на которые не разграничена:

- площадью 1233 кв.м, кадастровый квартал 50:02:0020506, категория земель: земли населенных пунктов, разрешенное использование: для индивидуального жилищного строительства, местоположение: Московская область, Лотошинский муниципальный район, сельское поселение Ошейкинское, д. Кушелово;

Граждане или крестьянские (фермерские) хозяйства, заинтересованные в приобретении права собственности на указанный земельный участок, в течение 30 дней со дня опубликования данного извещения в газете «Сельская Новь» и размещения в сети Интернет по адресу: www.лотошинье.рф, а также <https://torgi.gov.ru>, вправе подавать заявления о намерении участвовать в аукционе по продаже земельного участка в собственность.

Дата начала подачи заявлений 10.12.2018 в 08.00.

Дата окончания срока подачи заявлений 09.01.2019 в 17.00.

Дата подведения итогов – 10.01.2019 в 13.00.

Заявления могут быть направлены посредством почтового отправления по адресу: 143800, Московская область, Лотошинский район, п. Лотошино, ул. Центральная, д. 18, каб. 19 (отдел земельных отношений), представлены нарочным по указанному адресу в приемные дни: среда с 08.00 до 17.00, или направлены на адрес электронной почты: komui@mail.ru. Заявления, предоставляемые в форме электронного документа, должны быть заверены электронной подписью в соответствии с постановлением Правительства Российской Федерации от 25.06.2012 №634 «О видах электронной подписи, использование которых допускается при обращении за получением государственных и муниципальных услуг».

В заявлении необходимо указать:

- фамилию, имя, отчество, место жительства заявителя и реквизиты документа, удостоверяющего личность заявителя (для гражданина).

К заявлению необходимо приложить:

- копию паспорта (для гражданина);

- документ, подтверждающий полномочия представителя заявителя, в случае, если с заявлением обращается представитель (доверенность, копия паспорта представителя).

Получить более подробную информацию можно по адресу: Московская область, Лотошинский район, п. Лотошино, ул. Центральная, д. 18, каб. 19 (отдел земельных отношений), тел.: 8 (49628) 70-206 (по средам с 08.00 до 17.00). Контактное лицо – Ильменёва Лариса Сергеевна.

Утверждена
 постановлением Главы Лотошинского
 муниципального района Московской области
 № _____
 от " _____ " _____ 201 г.

Схема расположения земельного участка или земельных участков
 на кадастровом плане территории
 местоположение: Московская область, Лотошинский муниципальный район, сельское поселение Ошейкинское
 д. Кушелово


Условный номер земельного участка		
Площадь земельного участка 1233 кв.м.		
Обозначение характерных точек границы	Координаты, м	
	X	Y
н1	523374,38	1278907,33
2	523333,53	1278918,73
3	523332,82	1278914,82
н4	523328,08	1278889,52
н5	523366,99	1278878,34

Система координат МСК-50

КПТ.2.1

КАДАСТРОВЫЙ ПЛАН ТЕРРИТОРИИ

05.06.2018 г. № МО-18/ЗВ-2038686

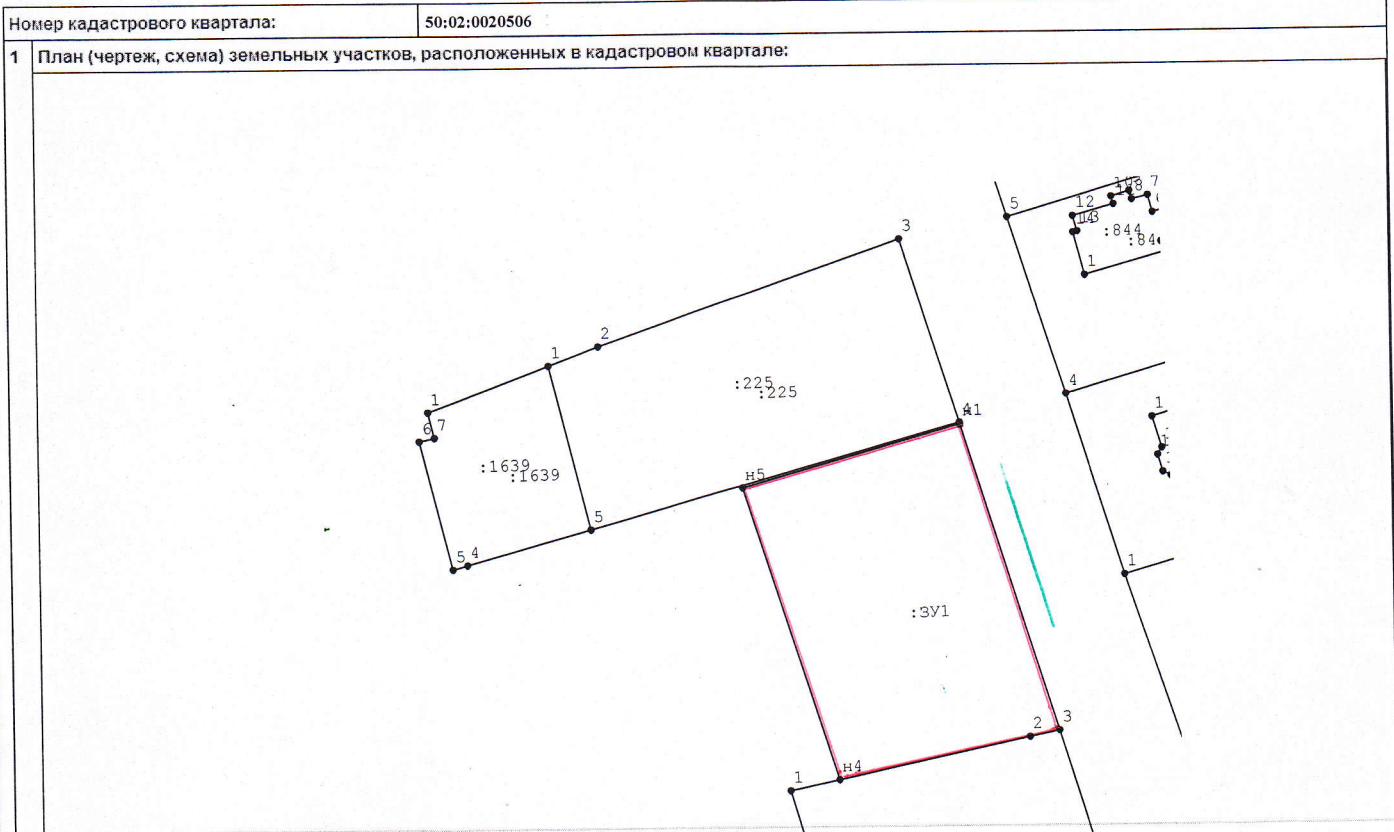

Масштаб 1:1000

УСЛОВНЫЕ ОБОЗНАЧЕНИЯ:
 граница образуемого земельного участка
 доступ к земельному участку