

ИЗВЕЩЕНИЕ О НАМЕРЕНИИ УЧАСТВОВАТЬ В АУКЦИОНЕ № 19/19

о приеме заявлений от граждан о намерении участвовать в аукционе по продаже права на заключение договора аренды земельного участка

Комитет по управлению имуществом администрации Лотошинского муниципального района Московской области в соответствии со ст. 39.18 Земельного кодекса Российской Федерации информирует о возможном предоставлении в аренду следующего земельного участка, государственная собственность на который не разграничена:

- площадью 767 кв.м, кадастровый квартал: 50:02:0040505, категория земель: земли населенных пунктов, разрешенное использование: для ведения личного подсобного хозяйства, местоположение: Московская область, Лотошинский муниципальный район, городское поселение Лотошино, д. Кульпино.

Граждане или крестьянские (фермерские) хозяйства, заинтересованные в приобретении права аренды на указанный земельный участок, в течение 30 дней со дня опубликования данного извещения в газете «Сельская Новь» и размещения в сети Интернет по адресу: www.лотошинье.рф, а также <https://torgi.gov.ru>, вправе подавать заявления о намерении участвовать в аукционе по продаже права аренды земельного участка.

Дата начала подачи заявлений 02.09.2019 в 08.00.

Дата окончания срока подачи заявлений 02.10.2019 в 17.00.

Дата подведения итогов – 03.10.2019 в 13:00.

Заявления могут быть направлены посредством почтового отправления по адресу: 143800, Московская область, Лотошинский район, п. Лотошино, ул. Центральная, д. 18, каб. 19 (отдел земельных отношений), представлены нарочным по указанному адресу в приемные дни: среда с 08.00 до 17.00, или направлены на адрес электронной почты: komui@mail.ru. Заявления, предоставляемые в форме электронного документа, должны быть заверены электронной подписью в соответствии с постановлением Правительства Российской Федерации от 25.06.2012 №634 «О видах электронной подписи, использование которых допускается при обращении за получением государственных и муниципальных услуг».

В заявлении необходимо указать:

- фамилию, имя, отчество, место жительства заявителя и реквизиты документа, удостоверяющего личность заявителя (для гражданина).

К заявлению необходимо приложить:

- копию паспорта (для гражданина);

- документ, подтверждающий полномочия представителя заявителя, в случае, если с заявлением обращается представитель (доверенность, копия паспорта представителя).

Получить более подробную информацию можно по адресу: Московская область, Лотошинский район, п. Лотошино, ул. Центральная, д. 18, каб. 19 (отдел земельных отношений), тел.: 8 (49628) 70-206 (по средам с 08.00 до 17.00). Контактное лицо – Ильменёва Лариса Сергеевна.

Схема расположения земельного участка или земельных участков
 на кадастровом плане территории
 местоположение: Московская область, Лотошинский муниципальный район, городское поселение Лотошино
 д. Кульпино

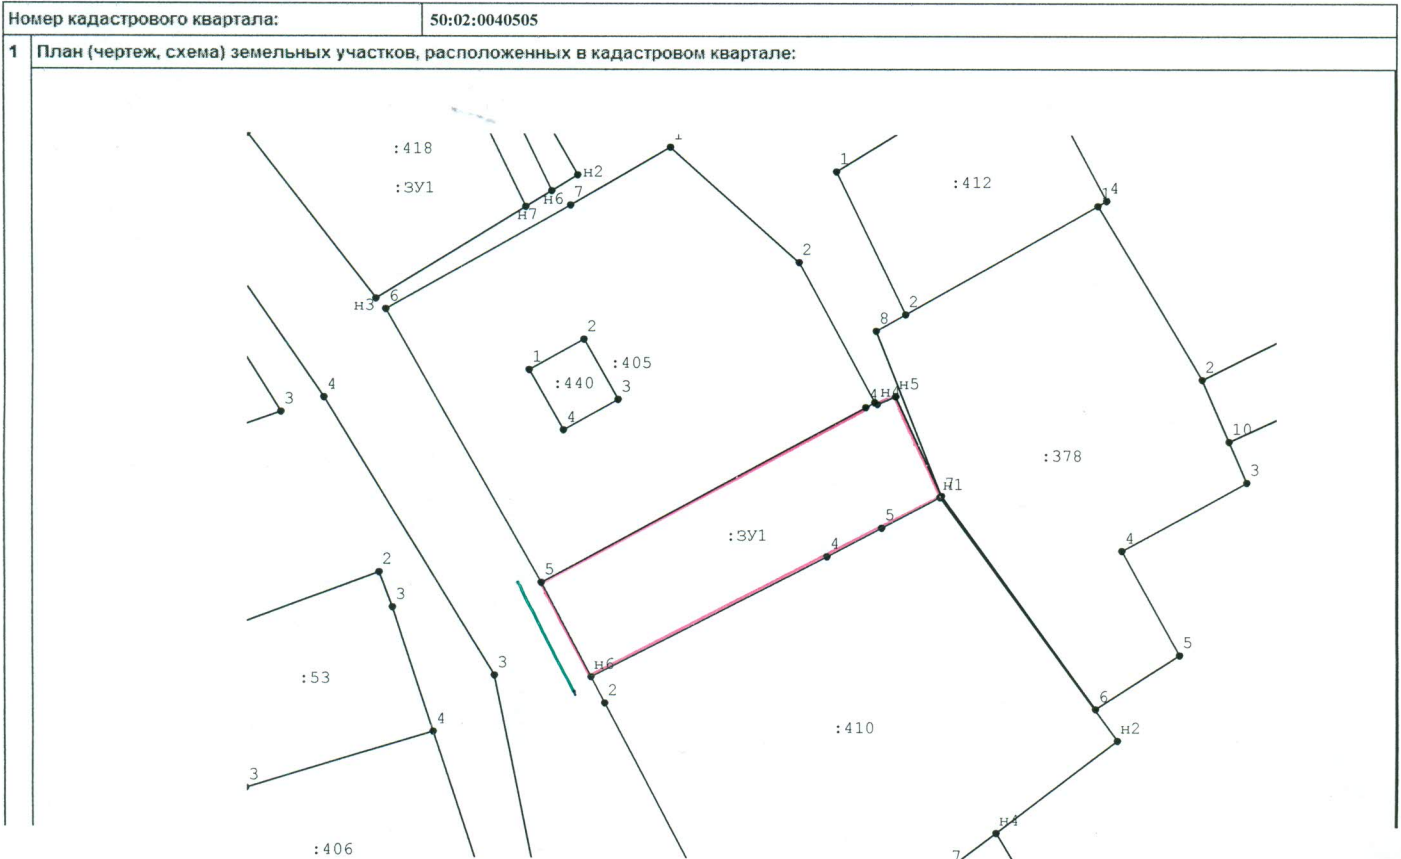
Условный номер земельного участка _____		
Площадь земельного участка 767 кв.м.		
Обозначение характерных точек границы	Координаты, м	
	X	Y
1	513504,66	1260191,20
2	513527,92	1260233,79
3	513528,56	1260234,97
н4	513528,32	1260235,28
н5	513529,35	1260237,70
6	513516,19	1260243,76
7	513516,03	1260243,54
8	513511,98	1260235,88
9	513508,17	1260228,68
10	513492,11	1260197,72

Система координат МСК-50



КПТ.2.1

КАДАСТРОВЫЙ ПЛАН ТЕРРИТОРИИ

09.02.2019 г № МО-19/ЗВ-281096



Масштаб 1:1000

УСЛОВНЫЕ ОБОЗНАЧЕНИЯ:
 - граница образуемого земельного участка
 - доступ к земельному участку