

ИЗВЕЩЕНИЕ О НАМЕРЕНИИ УЧАСТВОВАТЬ В АУКЦИОНЕ № 24/20
о приеме заявлений от граждан о намерении участвовать в аукционе на право заключения
договора аренды земельного участка

Комитет по управлению имуществом администрации городского округа Лотошино Московской области в соответствии со ст. 39.18 Земельного кодекса Российской Федерации информирует о возможном предоставлении в аренду земельного участка, государственная собственность на который не разграничена:

- площадью 3014 кв.м, кадастровый квартал 50:02:0030201, категория земель: земли населенных пунктов, разрешенное использование: для ведения личного подсобного хозяйства (приусадебный земельный участок), местоположение: Московская область, городской округ Лотошино, рп.Лотошино, ул.Колхозная.

Граждане или крестьянские (фермерские) хозяйства, заинтересованные в приобретении в аренду земельного участка, в течение 30 дней со дня опубликования данного извещения в газете «Сельская Новь» и размещения в сети Интернет по адресу: www.лотошинье.рф, а также <https://torgi.gov.ru>, вправе подавать заявления о намерении участвовать в аукционе на право заключения договора аренды.

Дата начала подачи заявлений 21.09.2020 в 08.00.

Дата окончания срока подачи заявлений 20.10.2020 в 17.00.

Дата подведения итогов – 21.10.2020 в 13:00.

Заявления могут быть направлены посредством почтового отправления по адресу: 143800, Московская область, Лотошинский район, п. Лотошино, ул. Центральная, д. 18, каб. 19 (отдел земельных отношений), представлены нарочным по указанному адресу в приемные дни: среда с 08.00 до 17.00, или направлены на адрес электронной почты: komui@mail.ru. Заявления, предоставляемые в форме электронного документа, должны быть заверены электронной подписью в соответствии с постановлением Правительства Российской Федерации от 25.06.2012 №634 «О видах электронной подписи, использование которых допускается при обращении за получением государственных и муниципальных услуг».

В заявлении необходимо указать:

- фамилию, имя, отчество, место жительства заявителя и реквизиты документа, удостоверяющего личность заявителя (для гражданина).

К заявлению необходимо приложить:

- копию паспорта (для гражданина);

- документ, подтверждающий полномочия представителя заявителя, в случае, если с заявлением обращается представитель (доверенность, копия паспорта представителя).

Получить более подробную информацию можно по адресу: Московская область, Лотошинский район, п. Лотошино, ул. Центральная, д. 18, каб. 19 (отдел земельных отношений), тел.: 8 (49628) 70-206 (по средам с 08.00 до 17.00). Контактное лицо – Боровкова Наталия Сергеевна.

Утверждена
 Постановлением Главы городского округа
 Лотошино Московской области
 № _____
 от « _____ » _____ 20 г.

Схема расположения земельного участка или земельных участков
 На кадастровом плане территории


Местоположение: Московская область, городской округ Лотошино, рп. Лотошино, ул. Колхозная

Условный номер участка земельного участка 50:02:0030201 3У1 площадь 3014 кв.м

Обозначение характерных точек границы	Координаты, м	
	X	Y
1	2	3
H1	1259806.17	521774.91
H2	1259779.03	521782.30
H3	1259752.09	521790.87
H4	1259746.69	521746.53
H5	1259748.65	521745.70
H6	1259748.13	521740.38
H7	1259745.11	521740.31
H8	1259744.16	521730.28
H9	1259793.62	521721.54
H10	1259797.87	521751.94
H11	1259802.25	521751.17
H1	1259806.17	521774.91

Система координат МСК-50

КАДАСТРОВЫЙ ПЛАН ТЕРРИТОРИИ

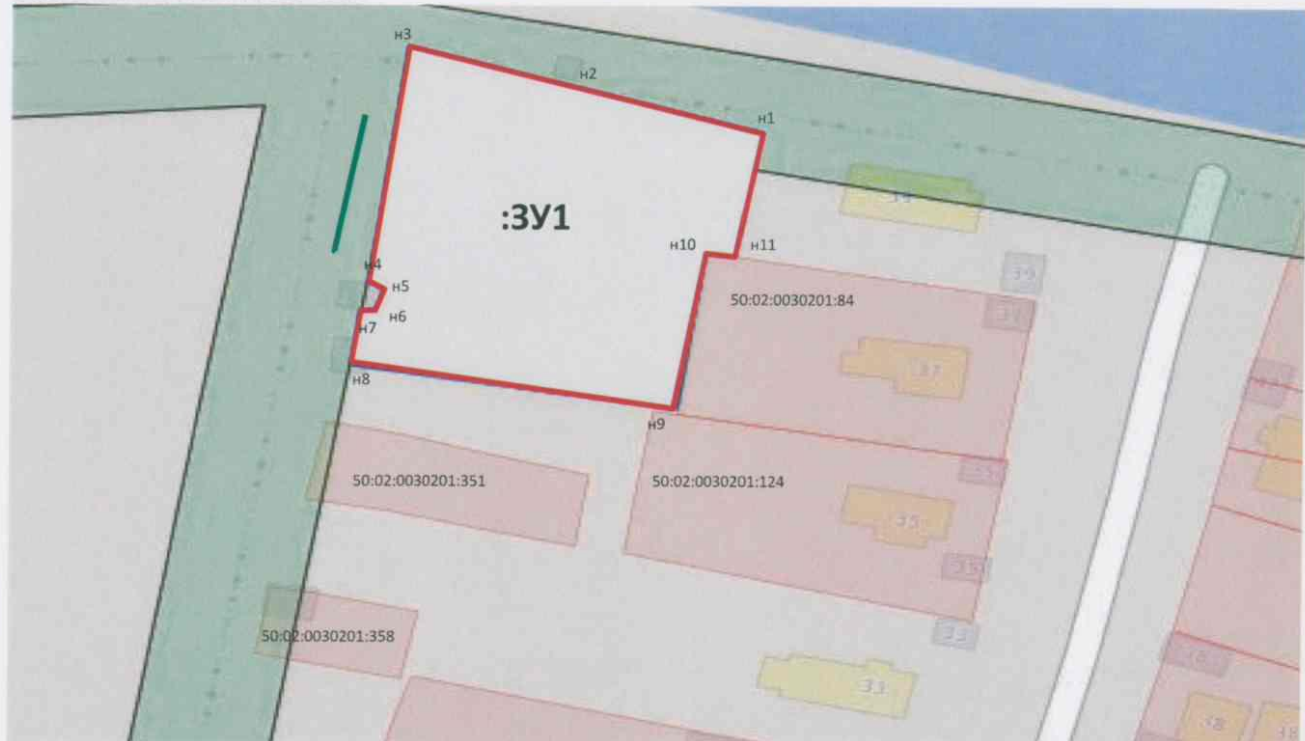

Номер кадастрового квартала	50:02:0030201
План (чертеж, схема) земельных участков, расположенных в кадастровом квартале:	

Условные обозначения:

- граница образуемого земельного участка
- доступ к земельному участку

Масштаб 1:2000