


ПРОЕКТ "О ВНЕСЕНИИ ИЗМЕНЕНИЙ В ПРАВИЛА ЗЕМЛЕПОЛЬЗОВАНИЯ И ЗАСТРОЙКИ ТЕРРИТОРИИ (ЧАСТИ ТЕРРИТОРИИ) ГОРОДСКОГО ОКРУГА ЛОТОШИНО МОСКОВСКОЙ ОБЛАСТИ ПРИМЕНИТЕЛЬНО К НАСЕЛЕННОМУ ПУНКТУ Д. КУШЕЛОВО, К ЗЕМЕЛЬНЫМ УЧАСТКАМ С КАДАСТРОВЫМИ НОМЕРАМИ 50:02:0020519:340, 50:02:0020519:341, 50:02:0020519:342"

КАРТА ГРАДОСТРОИТЕЛЬНОГО ЗОНИРОВАНИЯ С ОТОБРАЖЕНИЕМ ГРАНИЦЫ НАСЕЛЕННОГО ПУНКТА, ГРАНИЦ ЗОН С ОСОБЫМИ УСЛОВИЯМИ ИСПОЛЬЗОВАНИЯ ТЕРРИТОРИЙ, ГРАНИЦ ТЕРРИТОРИЙ ОБЪЕКТОВ КУЛЬТУРНОГО НАСЛЕДИЯ И ГРАНИЦ ТЕРРИТОРИЙ ИСТОРИЧЕСКИХ ПОСЕЛЕНИЙ (ПО СВЕДЕНИЯМ ЕГРН)

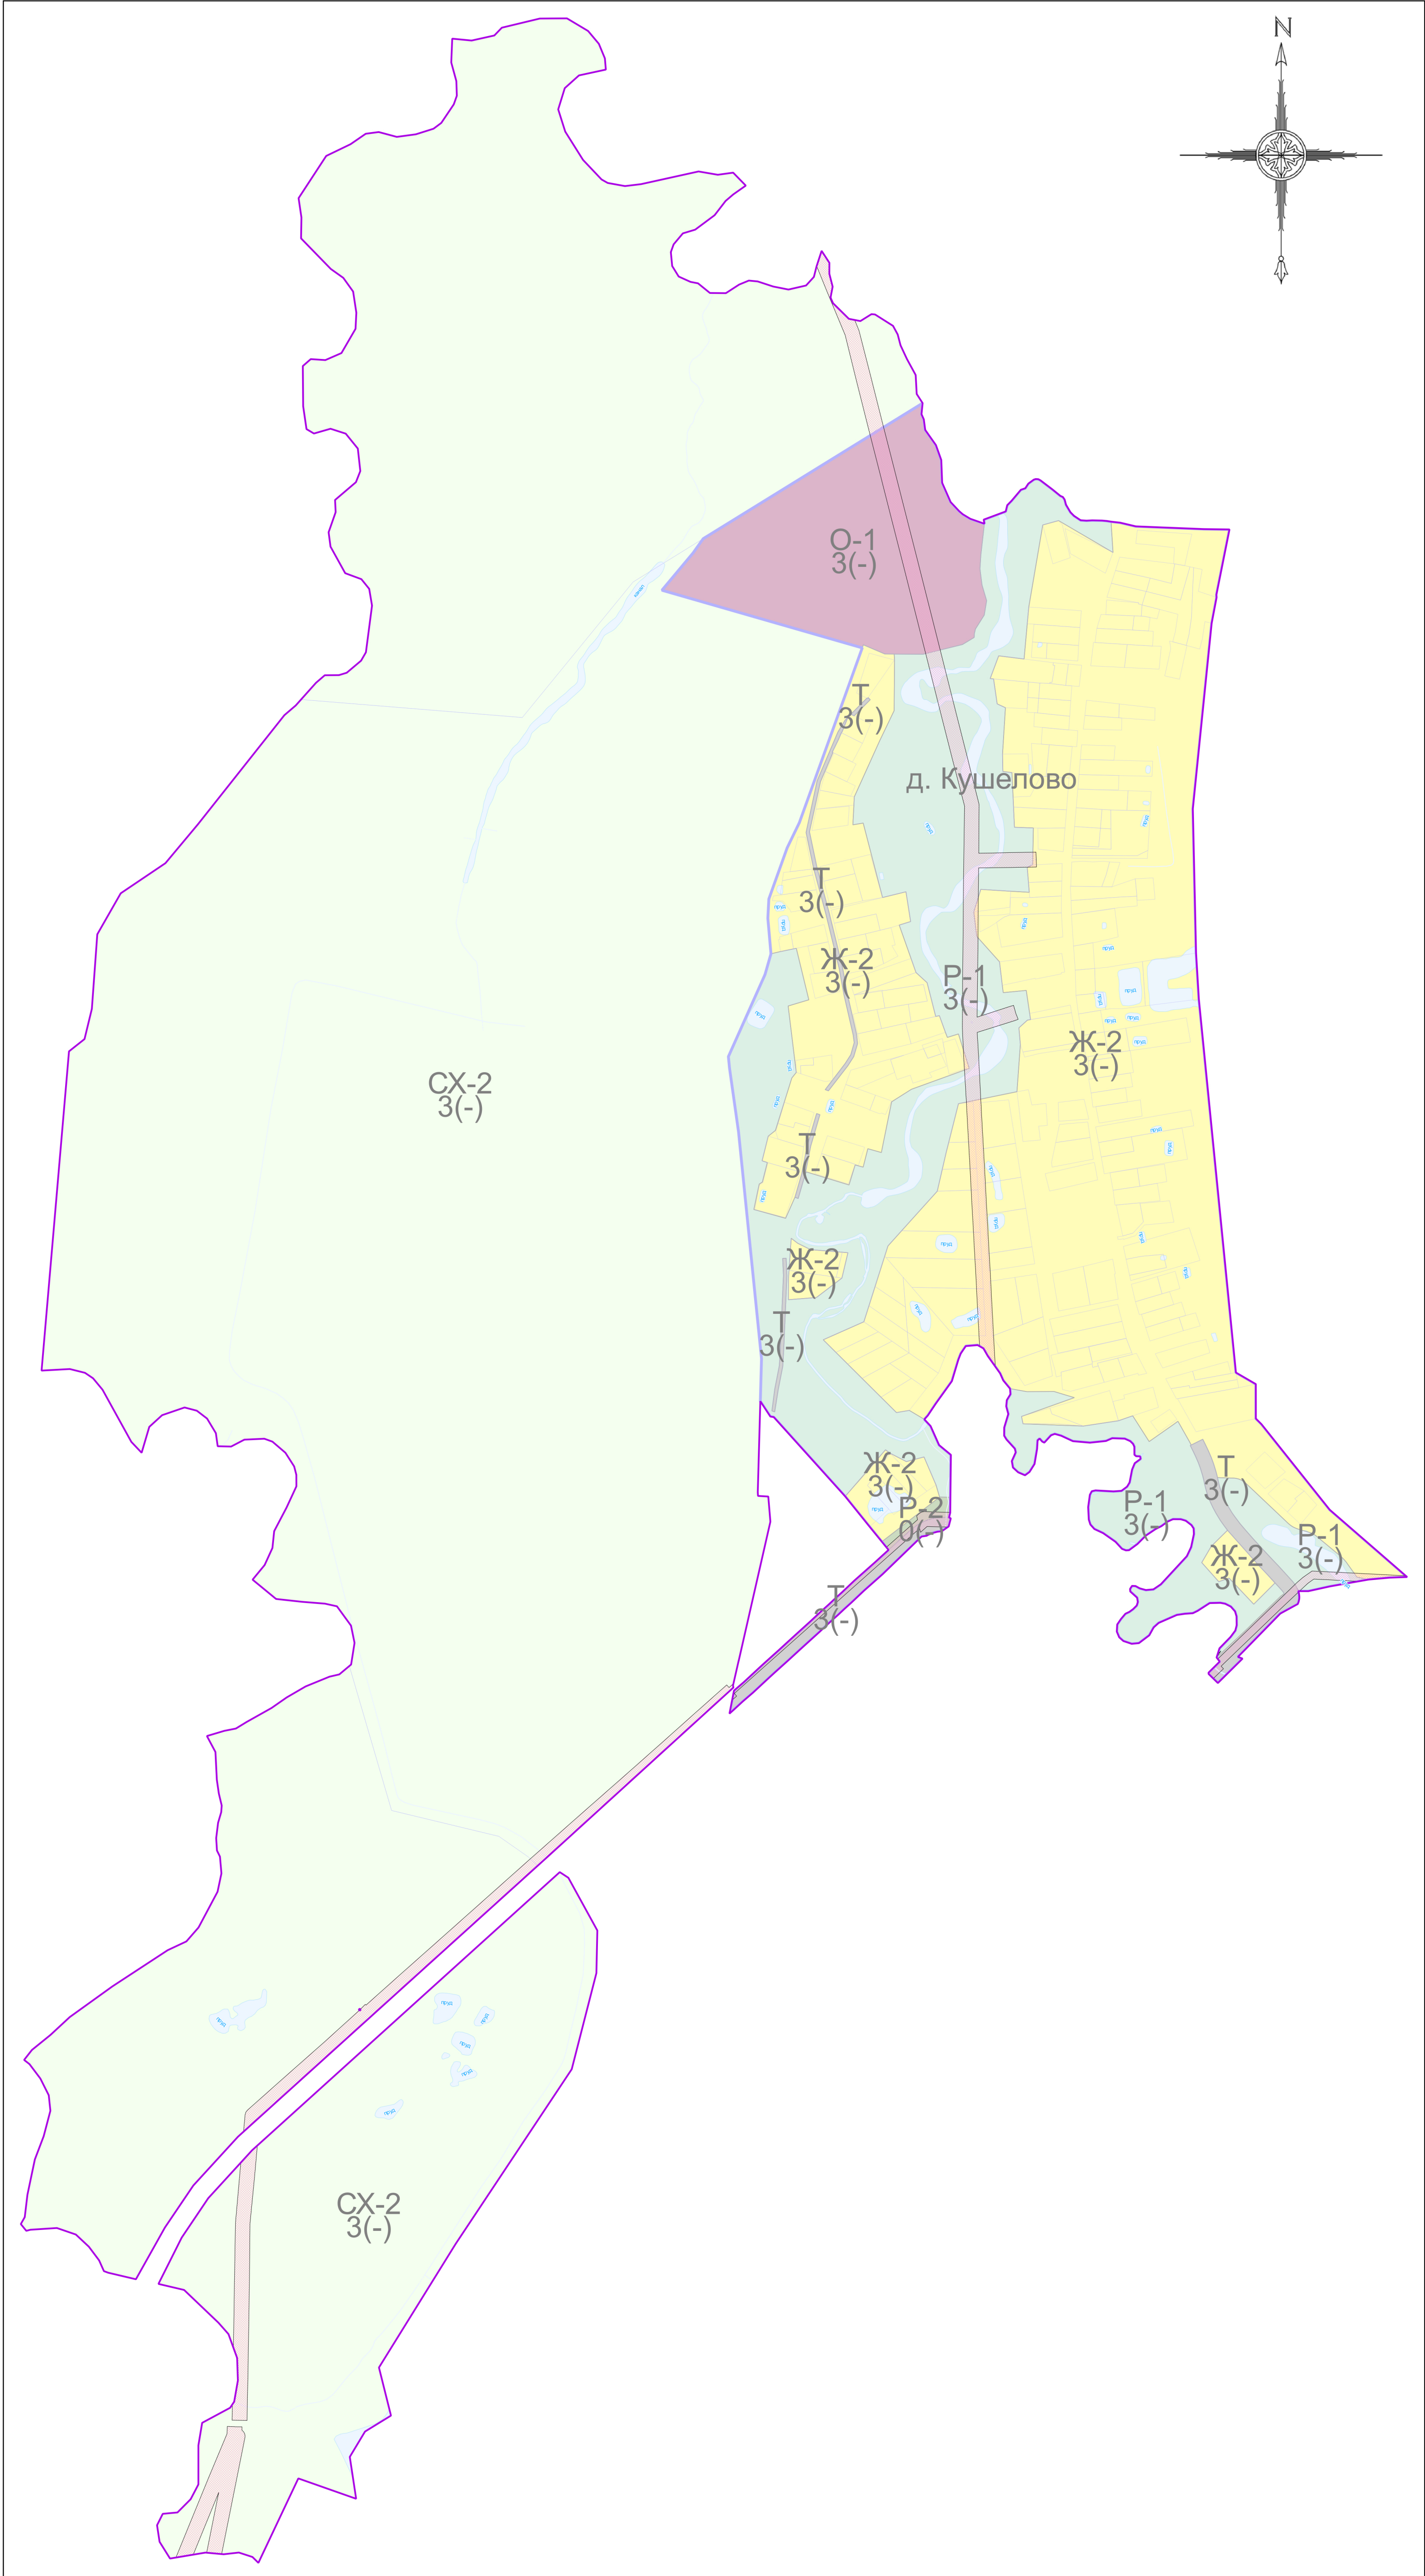

- Условные обозначения:**
- Границы**
- Разработки
 - Населённых пунктов
 - Земельных участков (по данным ЕГРН)
 - Территориальных зон
- Территории**
- Земли, покрытые поверхностными водами
- Территориальные зоны**
- Ж-2 - Зона застройки индивидуальными жилыми домами
 - О-1 - Многофункциональная общественно-деловая зона
 - Т - Зона транспортной инфраструктуры
 - Р-1 - Зона парков
 - Р-2 - Природно-рекреационная зона
 - СХ-2 - Зона, предназначенная для ведения садоводства
- Зоны с особыми условиями использования территорий**
- Охранная зона инженерных коммуникаций
- Подписи территориальных зон**
- О-1 - Виды территориальных зон
 - 3 - Предельное количество надземных этажей
 - (-) - Предельная высотность (в метрах)

Должность	ФИО	Подпись	Дата	Договор от 30.11.2021 № 85-2021			
Нач. ОГА 1988	Д.М. Патапулов			Московская область, городской округ Лотошино, д. Кушелово			
ЦОГД							
УИИ ОГА 1988	Д.А. Косенко						
ЦОГД							
УИИ ОГА 1988	А.В. Силверов			Проект «О внесении изменений в Правила землепользования и застройки территории (части территории) городского округа Лотошино Московской области применительно к населенному пункту д. Кушелово, к земельным участкам с кадастровыми номерами 50:02:0020519:340, 50:02:0020519:341, 50:02:0020519:342»			
ЦОГД							
УИИ ОГА 1988	Г.Г. Курин						
ЦОГД							
				Карта градостроительного зонирования с отображением границ населенных пунктов, границ зон с особыми условиями использования территорий, границ территории объектов культурного наследия и границ территорий исторических поселений (по сведениям ЕГРН)			
				Масштаб: 1:10000 (Генплан) и 1:10000 (Выявление на плане, в М. 1:5000)			
Проверил	Д.М. Патапулов			Генеральный директор ГАУ МО "НИИПИ градостроительства"			