

ИЗВЕЩЕНИЕ О НАМЕРЕНИИ УЧАСТВОВАТЬ В АУКЦИОНЕ № 33/20

о приеме заявлений от граждан о намерении участвовать в аукционе по продаже земельного участка в собственность

Комитет по управлению имуществом администрации городского округа Лотошино Московской области в соответствии со ст. 39.18 Земельного кодекса Российской Федерации информирует о возможном предоставлении в собственность земельного участка, государственная собственность на которые не разграничена:

- площадью 682 кв.м, кадастровый квартал 50:02:0010402, категория земель: земли населенных пунктов, разрешенное использование: для ведения личного подсобного хозяйства (приусадебный земельный участок), местоположение: Московская область, городской округ Лотошино, д. Введенское.

Граждане или крестьянские (фермерские) хозяйства, заинтересованные в приобретении права собственности на указанные земельные участки, в течение 30 дней со дня опубликования данного извещения в газете «Сельская Новь» и размещения в сети Интернет по адресу: www.лотошинье.рф, а также <https://torgi.gov.ru>, вправе подавать заявления о намерении участвовать в аукционе по продаже земельных участков в собственность.

Дата начала подачи заявлений 28.12.2020 в 08.00.

Дата окончания срока подачи заявлений 26.01.2021 в 17.00.

Дата подведения итогов – 27.01.2021 в 13:00.

Заявления могут быть направлены посредством почтового отправления по адресу: 143800, Московская область, городской округ Лотошино, п. Лотошино, ул. Центральная, д. 18, каб. 19 (отдел земельных отношений), представлены нарочным по указанному адресу в приемные дни: среда с 08.00 до 17.00, или направлены на адрес электронной почты: komui@mail.ru. Заявления, предоставляемые в форме электронного документа, должны быть заверены электронной подписью в соответствии с постановлением Правительства Российской Федерации от 25.06.2012 №634 «О видах электронной подписи, использование которых допускается при обращении за получением государственных и муниципальных услуг».

В заявлении необходимо указать:

- фамилию, имя, отчество, место жительства заявителя и реквизиты документа, удостоверяющего личность заявителя (для гражданина).

К заявлению необходимо приложить:

- копию паспорта (для гражданина);

- документ, подтверждающий полномочия представителя заявителя, в случае, если с заявлением обращается представитель (доверенность, копия паспорта представителя).


Получить более подробную информацию можно по адресу: Московская область, городской округ Лотошино, п. Лотошино, ул. Центральная, д. 18, каб. 19 (отдел земельных отношений), тел.: 8 (49628) 70-206 (по средам с 08.00 до 17.00).

Контактное лицо – Ильменёва Лариса Сергеевна.

Схема расположения земельного участка или земельных участков на кадастровом плане территории

Утверждена постановлением Главы городского округа Лотошино Московской области
от _____

местоположение: городской округ Лотошино Московской области
д. Введенское

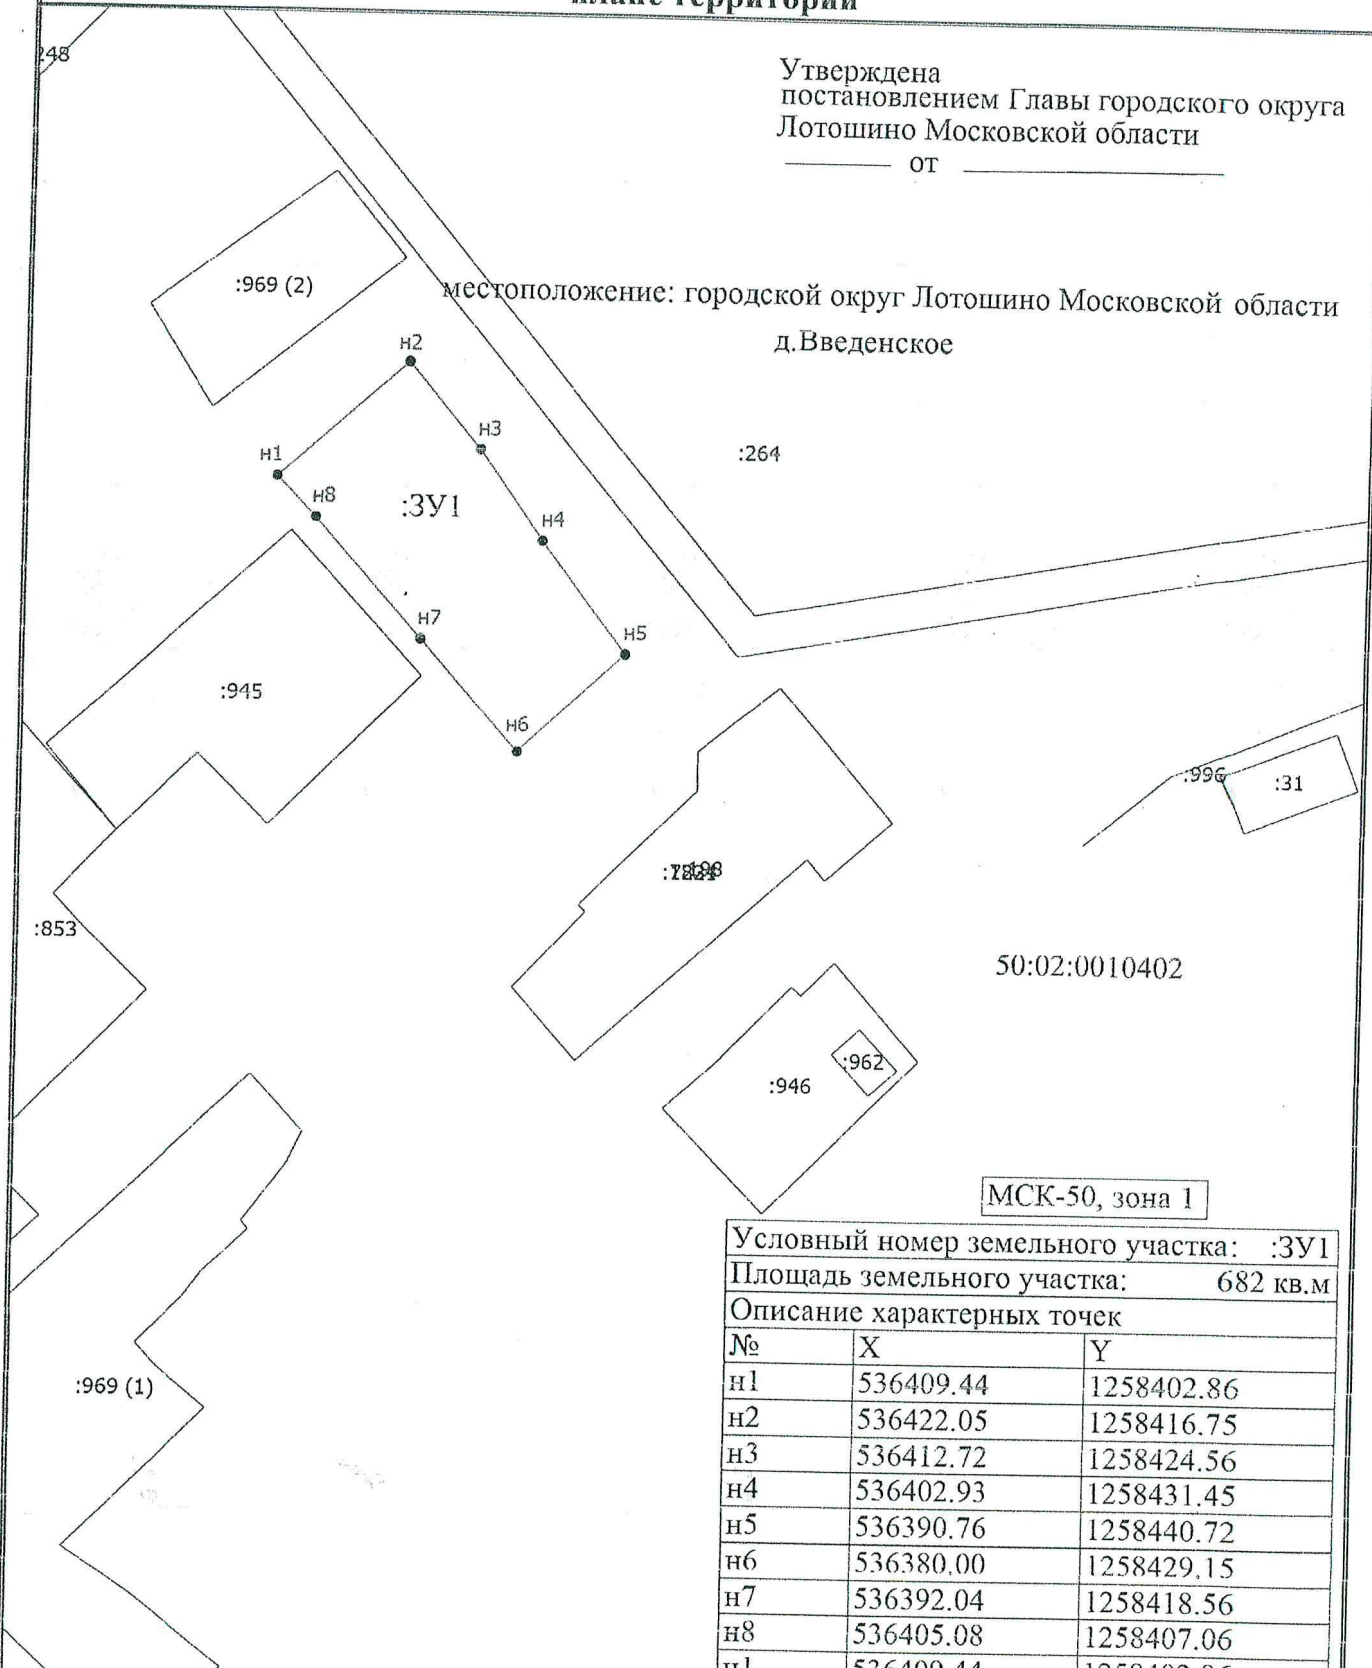

Условный номер земельного участка: :3У1		
Площадь земельного участка: 682 кв.м		
Описание характерных точек		
№	X	Y
н1	536409.44	1258402.86
н2	536422.05	1258416.75
н3	536412.72	1258424.56
н4	536402.93	1258431.45
н5	536390.76	1258440.72
н6	536380.00	1258429.15
н7	536392.04	1258418.56
н8	536405.08	1258407.06
н1	536409.44	1258402.86

Масштаб 1:800

Условные обозначения

— - Вновь образованная часть границы, сведения о которой достаточны для определения ее местоположения

Схема расположения земельного участка или земельных участков на кадастровом плане территории

- - Характерная точка границы, сведения о которой позволяют однозначно определить ее положение на местности
- n1 - Обозначение новой характерной точки
- :1 - Кадастровый номер земельного участка
- :305 - Кадастровый номер здания
- :955 - Кадастровый номер сооружения
- :229 (1) - Обозначение контура земельного участка
- :917 (1) - Обозначение контура сооружения
- _____ - Существующая часть границы, имеющиеся в ЕГРН сведения о которой достаточны для определения ее местоположения
- _____ - Граница муниципального образования
- _____ - Граница зоны с особыми условиями
- _____ - Граница кадастрового квартала
- _____ - Граница земельного участка
- 50:02:0010402 - Номер кадастрового квартала