

ИЗВЕЩЕНИЕ О НАМЕРЕНИИ УЧАСТВОВАТЬ В АУКЦИОНЕ № 27/21

о приеме заявлений от граждан о намерении участвовать в аукционе по продаже земельного участка в собственность

Комитет по управлению имуществом администрации городского округа Лотошино Московской области в соответствии со ст. 39.18 Земельного кодекса Российской Федерации информирует о возможном предоставлении в собственность земельного участка, государственная собственность на который не разграничена:

- площадью 878 кв.м, кадастровый квартал 50:02:0010203, категория земель: земли населенных пунктов, разрешенное использование: для ведения личного подсобного хозяйства (приусадебный земельный участок), местоположение: Московская область, городской округ Лотошино, д. Владимировка.

Граждане или крестьянские (фермерские) хозяйства, заинтересованные в приобретении права собственности на указанный земельный участок, в течение 30 дней со дня опубликования данного извещения в газете «Сельская Новь» и размещения в сети Интернет по адресу: www.лотошинье.рф, а также <https://torgi.gov.ru>, вправе подавать заявления о намерении участвовать в аукционе по продаже земельного участка в собственность.

Дата начала подачи заявлений 06.09.2021 в 08.00.

Дата окончания срока подачи заявлений 05.10.2021 в 17.00.

Дата подведения итогов – 06.10.2021 в 13:00.

Заявления могут быть направлены исключительно посредством государственной информационной системы « Портал государственных и муниципальных услуг Московской области» (РПГУ) на сайте www.uslugi.mosreg.ru.


В заявлении необходимо заполнить все обязательные поля, в т.ч. внести сведения о представителе (при его наличии).

К заявлению необходимо приложить:

- копию паспорта (для гражданина);
- документ, подтверждающий полномочия представителя заявителя, в случае, если с заявлением обращается представитель (доверенность, копия паспорта представителя).

Получить более подробную информацию можно по адресу: Московская область, городской округ Лотошино, п. Лотошино, ул. Центральная, д. 18, каб. 19 (отдел земельных отношений), тел.: 8 (49628) 70-206 (по средам с 08.00 до 17.00).

Контактное лицо – Ильменёва Лариса Сергеевна.

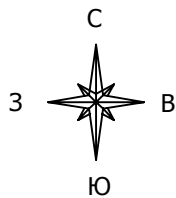

Утверждена
 Постановлением главы городского округа
 Лотошино Московской области

за № _____ от " _____ " _____ 20 ____ г.

**Схема расположения земельного участка или земельных участков на
 кадастровом плане территории**

Адрес участка: Московская область, городской округ Лотошино, д. Владимировка

Кадастровый квартал: 50:02:0010203

Кадастровый номер: 50:02:0010203:3У1

Площадь участка: 878 кв. м.


Категория земель: земли населенных пунктов

Вид разрешенного использования: для ведения личного подсобного хозяйства (приусадебный земельный участок)

Зоны с особыми условиями использования территорий: --

Доступ к образуемому земельному участку осуществляется через земли общего пользования кадастрового квартала 50:02:0010203

М 1:1000

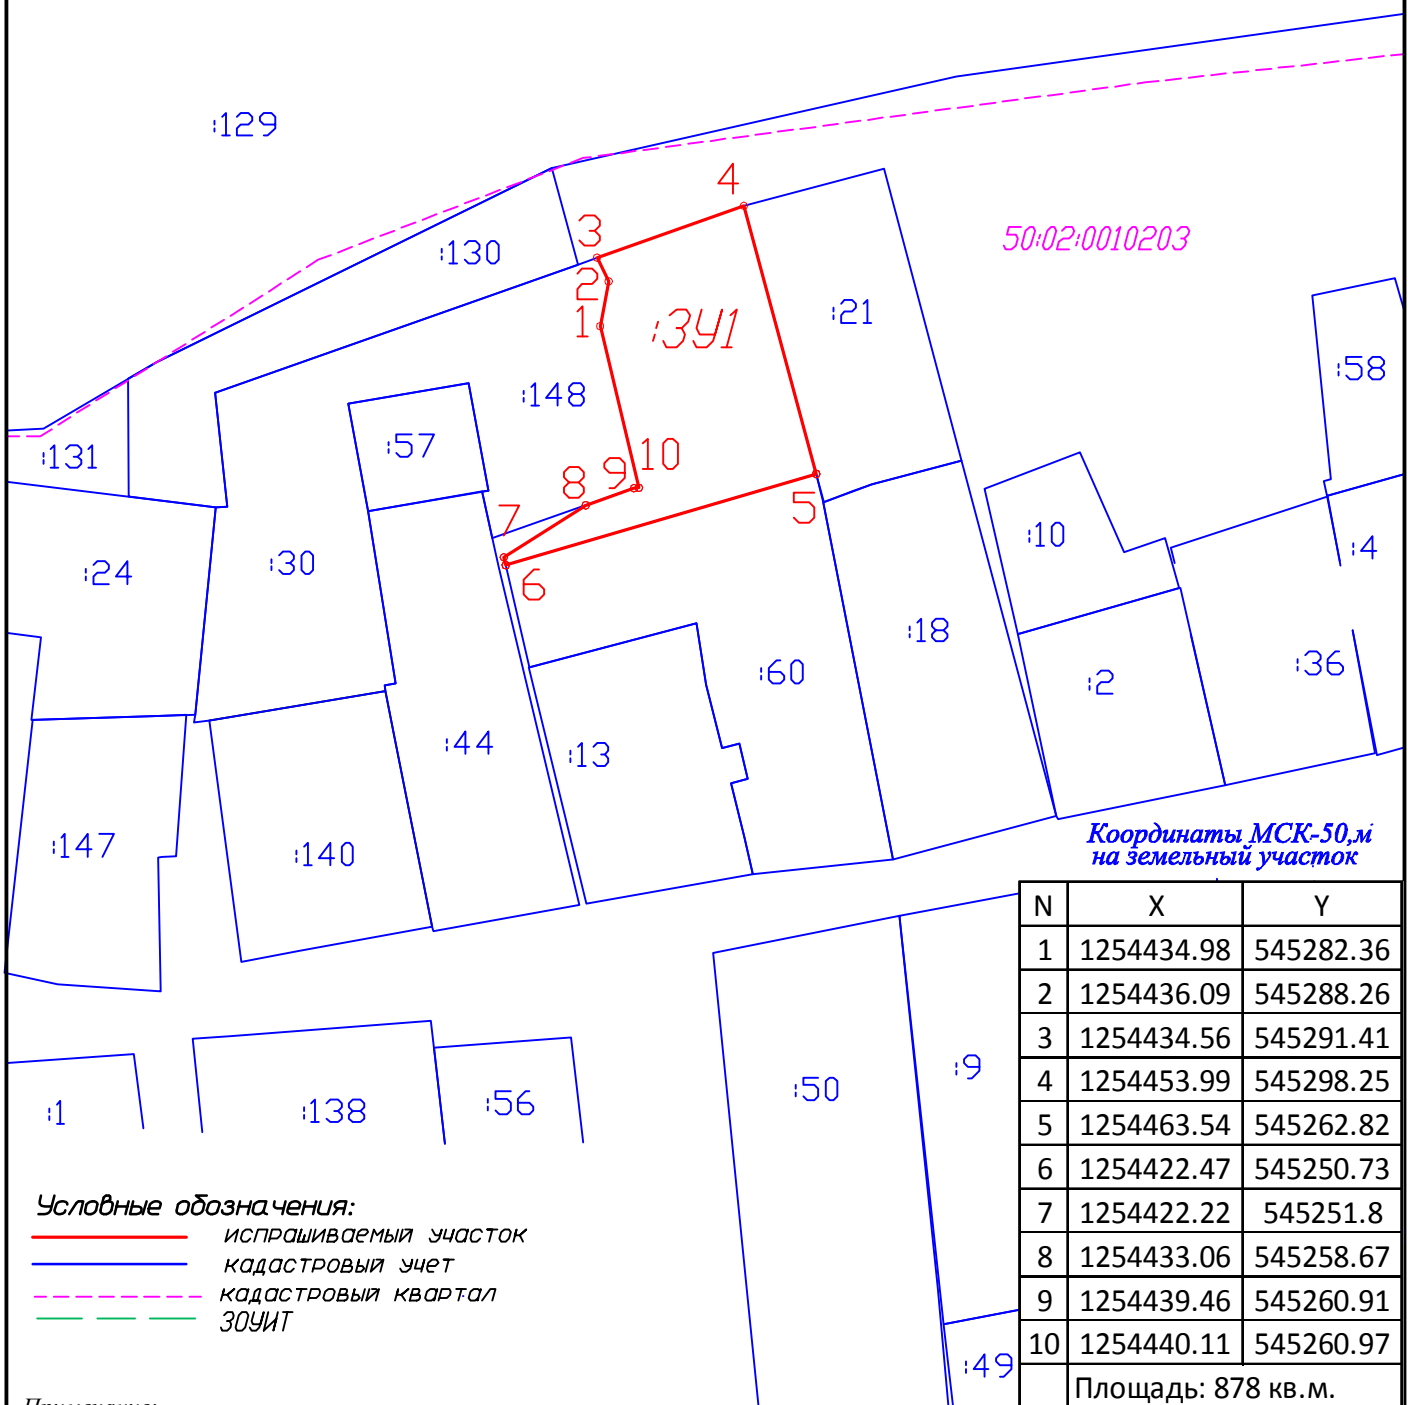

Условные обозначения:

- испрашиваемый участок
- кадастровый учет
- - - кадастровый квартал
- - - ЗОУИТ

Примечание:

1. Схема подготовлена 06.08.2021 г. ООО "ГЕОЗЕМКАД" юридический адрес: 143600, г. Волоколамск, ул. Ново-Солдатская, д.5, кв.3, тел.: 8 (499) 409-06-05, +7 (49636)3-21-47, e-mail: info@geozemcad.ru