

ИЗВЕЩЕНИЕ О НАМЕРЕНИИ УЧАСТВОВАТЬ В АУКЦИОНЕ № 8/21

о приеме заявлений от граждан о намерении участвовать в аукционе по продаже земельного участка в собственность

Комитет по управлению имуществом администрации городского округа Лотошино Московской области в соответствии со ст. 39.18 Земельного кодекса Российской Федерации информирует о возможном предоставлении в собственность земельного участка, государственная собственность на который не разграничена:

- площадью 630 кв.м, кадастровый квартал 50:02:0020316, категория земель: земли населенных пунктов, разрешенное использование: для ведения личного подсобного хозяйства (приусадебный земельный участок), местоположение: Московская область, городской округ Лотошино, д. Турово.

Граждане или крестьянские (фермерские) хозяйства, заинтересованные в приобретении права собственности на указанный земельный участок, в течение 30 дней со дня опубликования данного извещения в газете «Сельская Новь» и размещения в сети Интернет по адресу: www.лотошинье.рф, а также <https://torgi.gov.ru>, вправе подавать заявления о намерении участвовать в аукционе по продаже земельного участка в собственность.

Дата начала подачи заявлений 12.04.2021 в 08.00.

Дата окончания срока подачи заявлений 11.05.2021 в 17.00.

Дата подведения итогов – 12.05.2021 в 13:00.

Заявления могут быть направлены исключительно посредством государственной информационной системы « Портал государственных и муниципальных услуг Московской области» (РПГУ) на сайте www.uslugi.mosreg.ru.

В заявлении необходимо заполнить все обязательные поля, в т.ч. внести сведения о представителе (при его наличии).

К заявлению необходимо приложить:

- копию паспорта (для гражданина);
- документ, подтверждающий полномочия представителя заявителя, в случае, если с заявлением обращается представитель (доверенность, копия паспорта представителя).

Получить более подробную информацию можно по адресу: Московская область, городской округ Лотошино, п. Лотошино, ул. Центральная, д. 18, каб. 19 (отдел земельных отношений), тел.: 8 (49628) 70-206 (по средам с 08.00 до 17.00).

Контактное лицо – Ильменёва Лариса Сергеевна.

Схема расположения земельного участка или земельных участков на кадастровом плане территории

Утверждена постановлением Главы городского округа Лотошино Московской области

местоположение: Московская область, городской округ Лотошино д. Турово

МСК-50, зона I		
Условный номер земельного участка: :3У1		
Площадь земельного участка: 630 кв.м		
Описание характерных точек		
№	X	Y
1	523150.61	1261268.08
2	523157.66	1261292.67
3	523134.55	1261298.60
4	523133.10	1261298.97
н5	523127.45	1261274.00
1	523150.61	1261268.08

Масштаб 1:1000

Условные обозначения

— - Вновь образованная часть границы, сведения о которой достаточны для определения ее местоположения

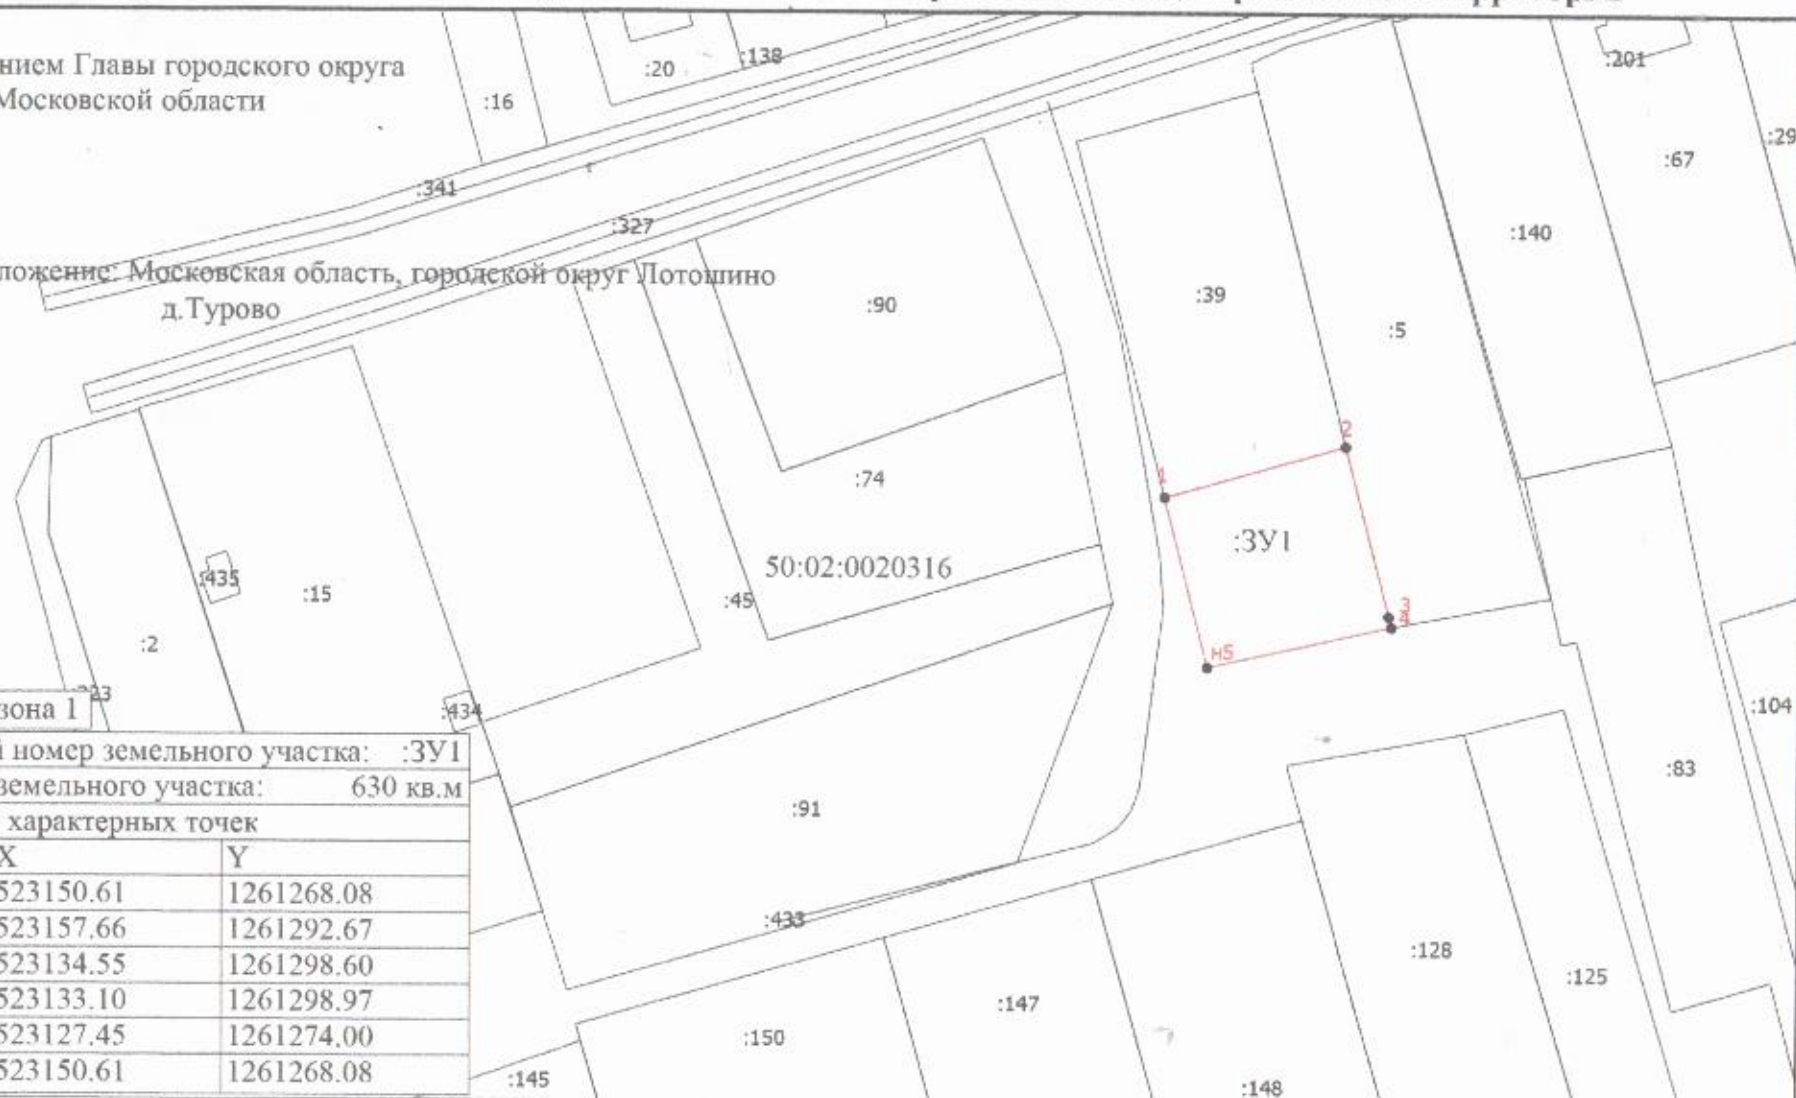


Схема расположения земельного участка или земельных участков на кадастровом плане территории

- - Характерная точка границы, сведения о которой позволяют однозначно определить ее положение на местности
- 1 - Обозначение новой характерной точки
- :1 - Кадастровый номер земельного участка
- :160 - Кадастровый номер здания
- :326 - Кадастровый номер сооружения
- _____ - Существующая часть границы, имеющиеся в ЕГРН сведения о которой достаточны для определения ее местоположения
- _____ - Граница территориальной зоны Ж-2-зона застройки индивидуальными жилыми домами
- _____ - Граница кадастрового квартала
- _____ - Граница муниципального образования
- _____ - Граница зоны с особыми условиями
- 50:02:0020316 - Номер кадастрового квартала
- _____ - Граница земельного участка